


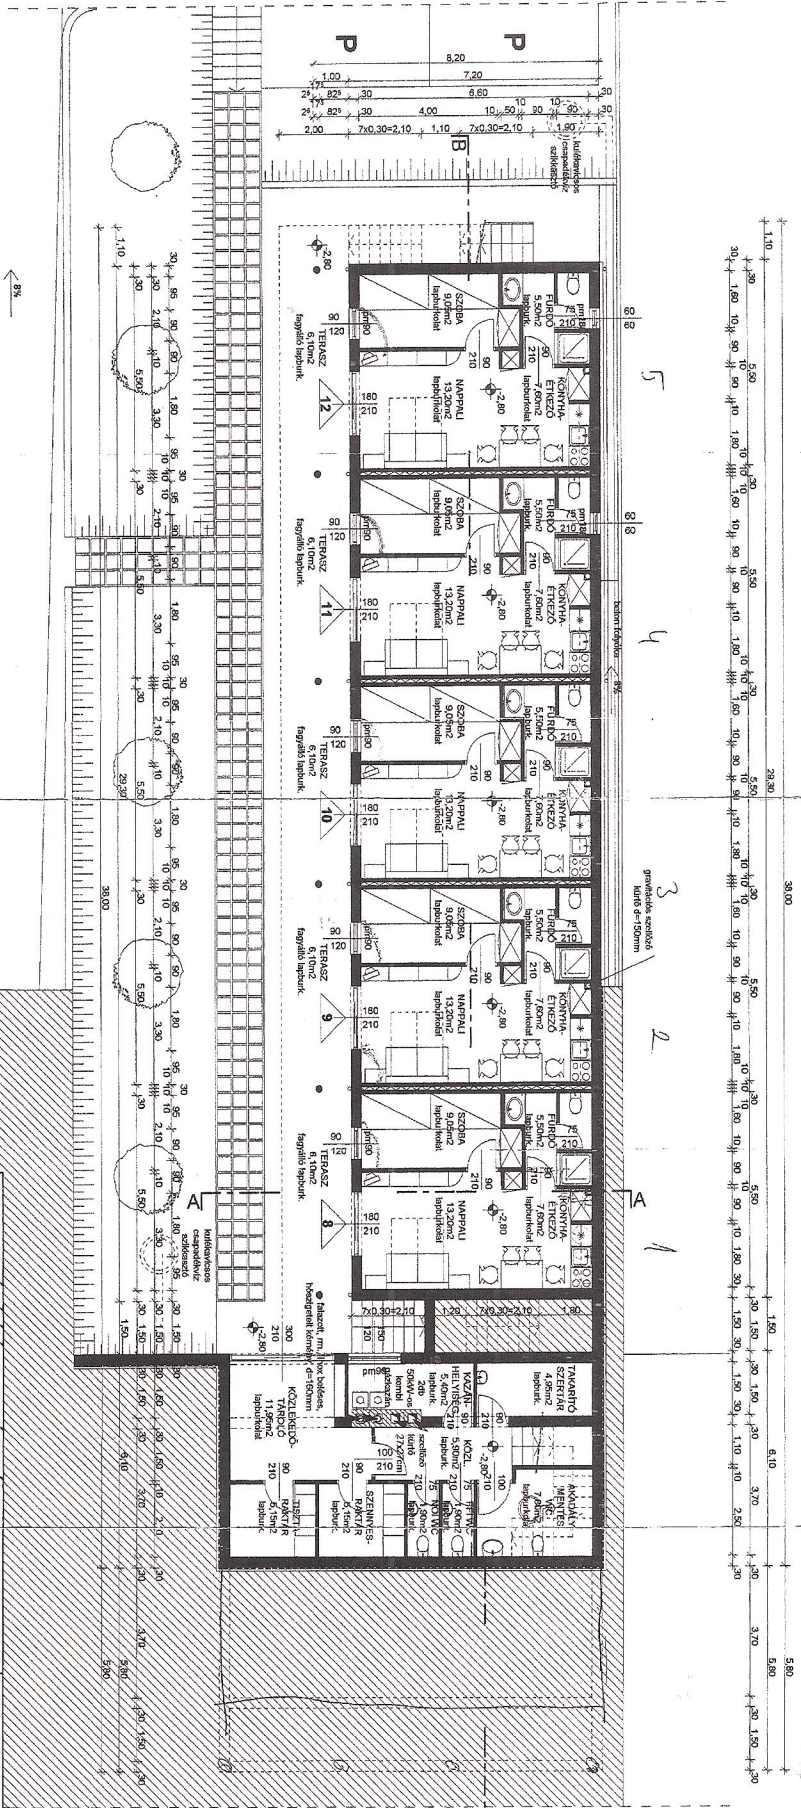


John H. H.

APARTMANHAZ ÉPÍTÉSI ENGEDÉLYEZÉSI TERVE Tervezők: KOVÁCS ZOLTÁN MIKLÓS olt. építész mérnök 1124 Budapest, Timon István utca 16./I. STRIHAOS GABOR építész munkatárs (2090 Remelesdűlt, Patkó sétány 61.)		E2-4116/01	Bognár, Andornak úti Építési SZÜROK FAIPARI ÉS KER. KFT. 2094 Nagykövend, Róka utca 17.	hrsz.: 127/8 2004. január M = 1:100
ALAGSORI ALAPRAJZ				E - 01

Köztérrel szembe fordított



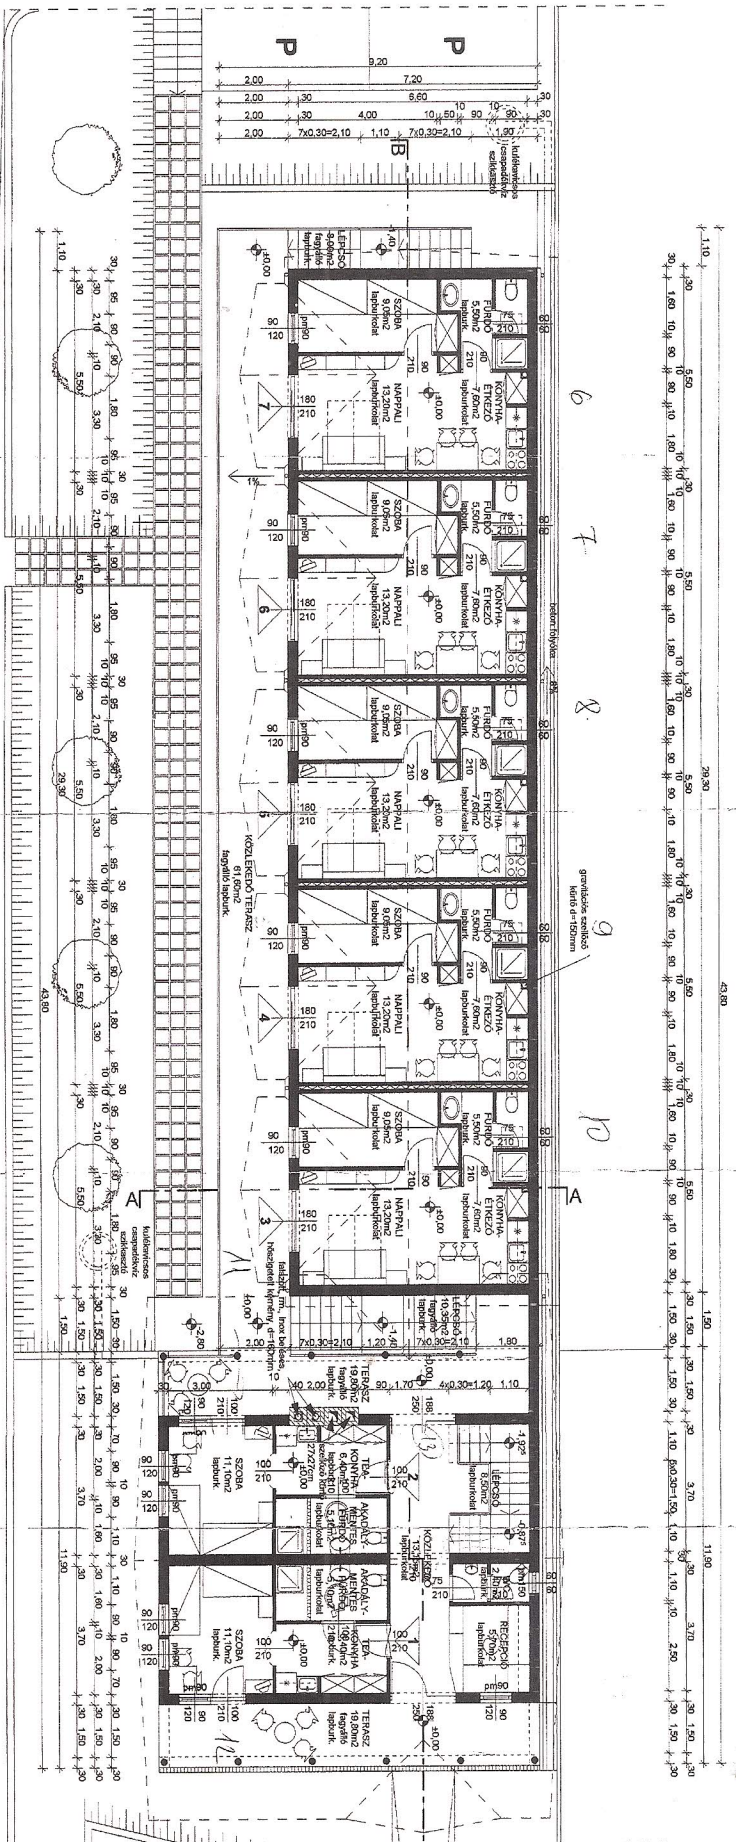

APARTMANHAZ ÉPÍTÉSI ENGEDÉLYEZÉSI TERVE Tervezők: KOVÁCS ZOLTÁN MIKLÓS okl. építész mérnök 1124 Budapest, Thormaehlen u. 16. II. STRUHÁCS GÁBOR építész munkatárs (2090 Remeszdózs, Patak sétány 61.)		Bogács, Andornak út Építető: SZURDOK FAIPARI ÉS KER. KFT. 2094 Nagykőrösi, Róza u. 17.	
FÖLDSZINTI ALAPRAJZ		Méret: 12/18 2004. január M = 1:100 É - 02	